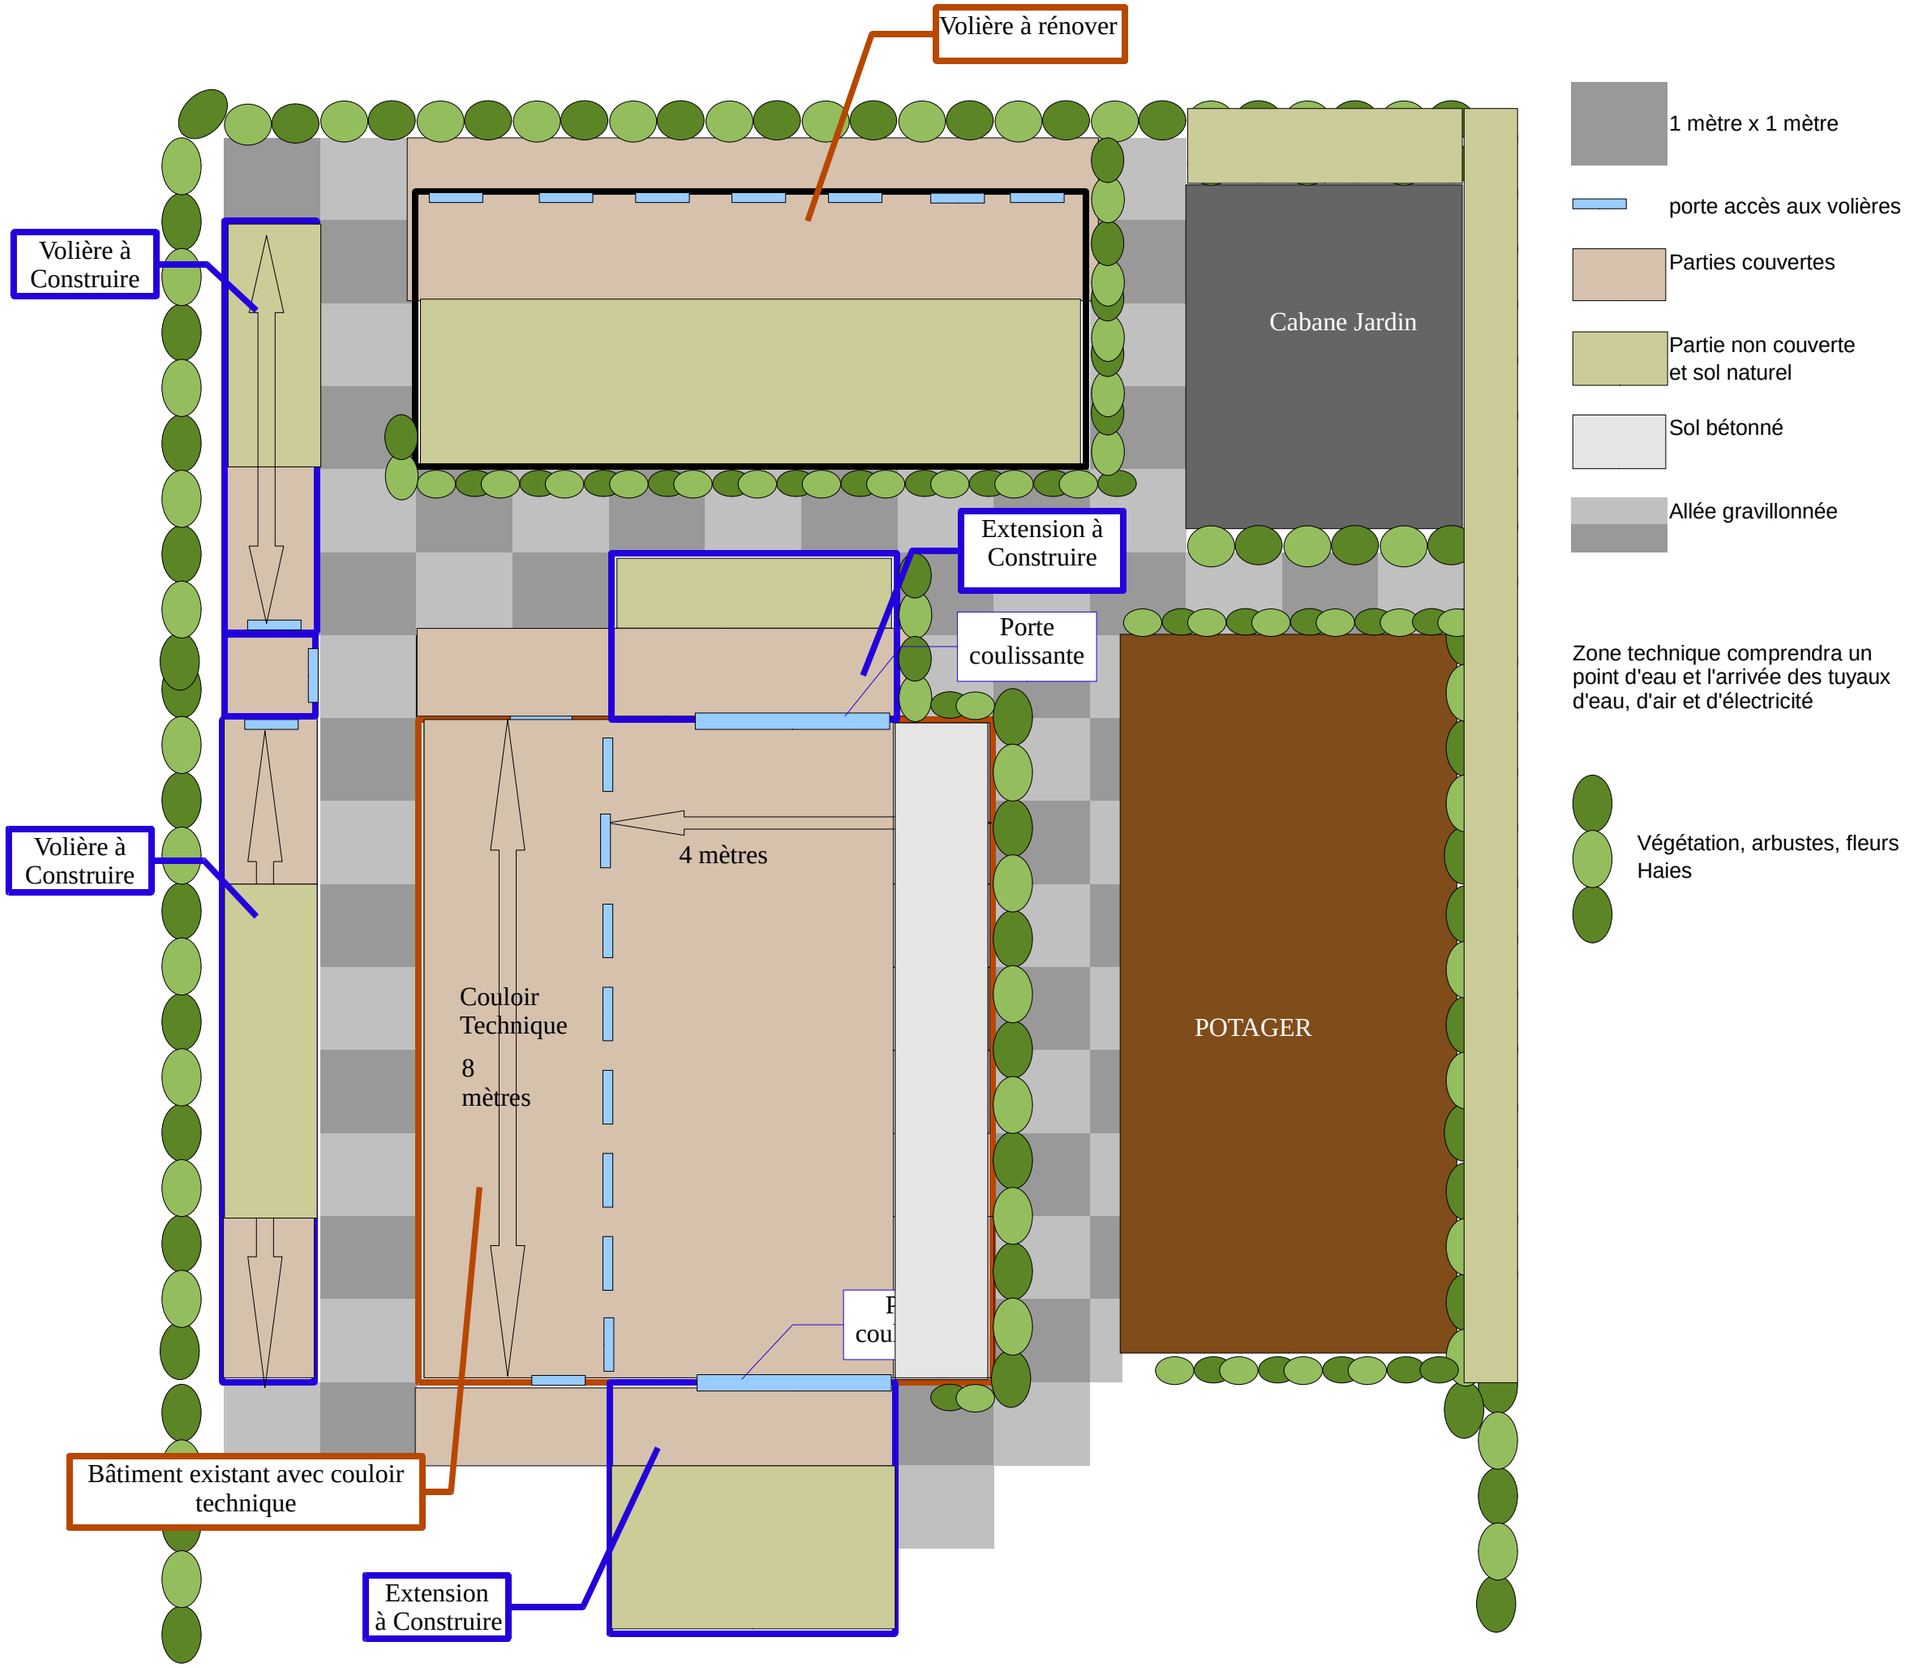
Volière à rénover
Volière à Construire
Volière à Construire
Cabane Jardin
Extension à Construire
Porte coulissante
4 mètres
Couloir Technique
8 mètres
POTAGER
Bâtiment existant avec couloir technique
Extension à Construire
1 mètre x 1 mètre
porte accès aux volières
Parties couvertes
Partie non couverte et sol naturel
Sol bétonné
Allée gravillonnée
Zone technique comprendra un point d'eau et l'arrivée des tuyaux d'eau, d'air et d'électricité
Végétation, arbustes, fleurs
Haies